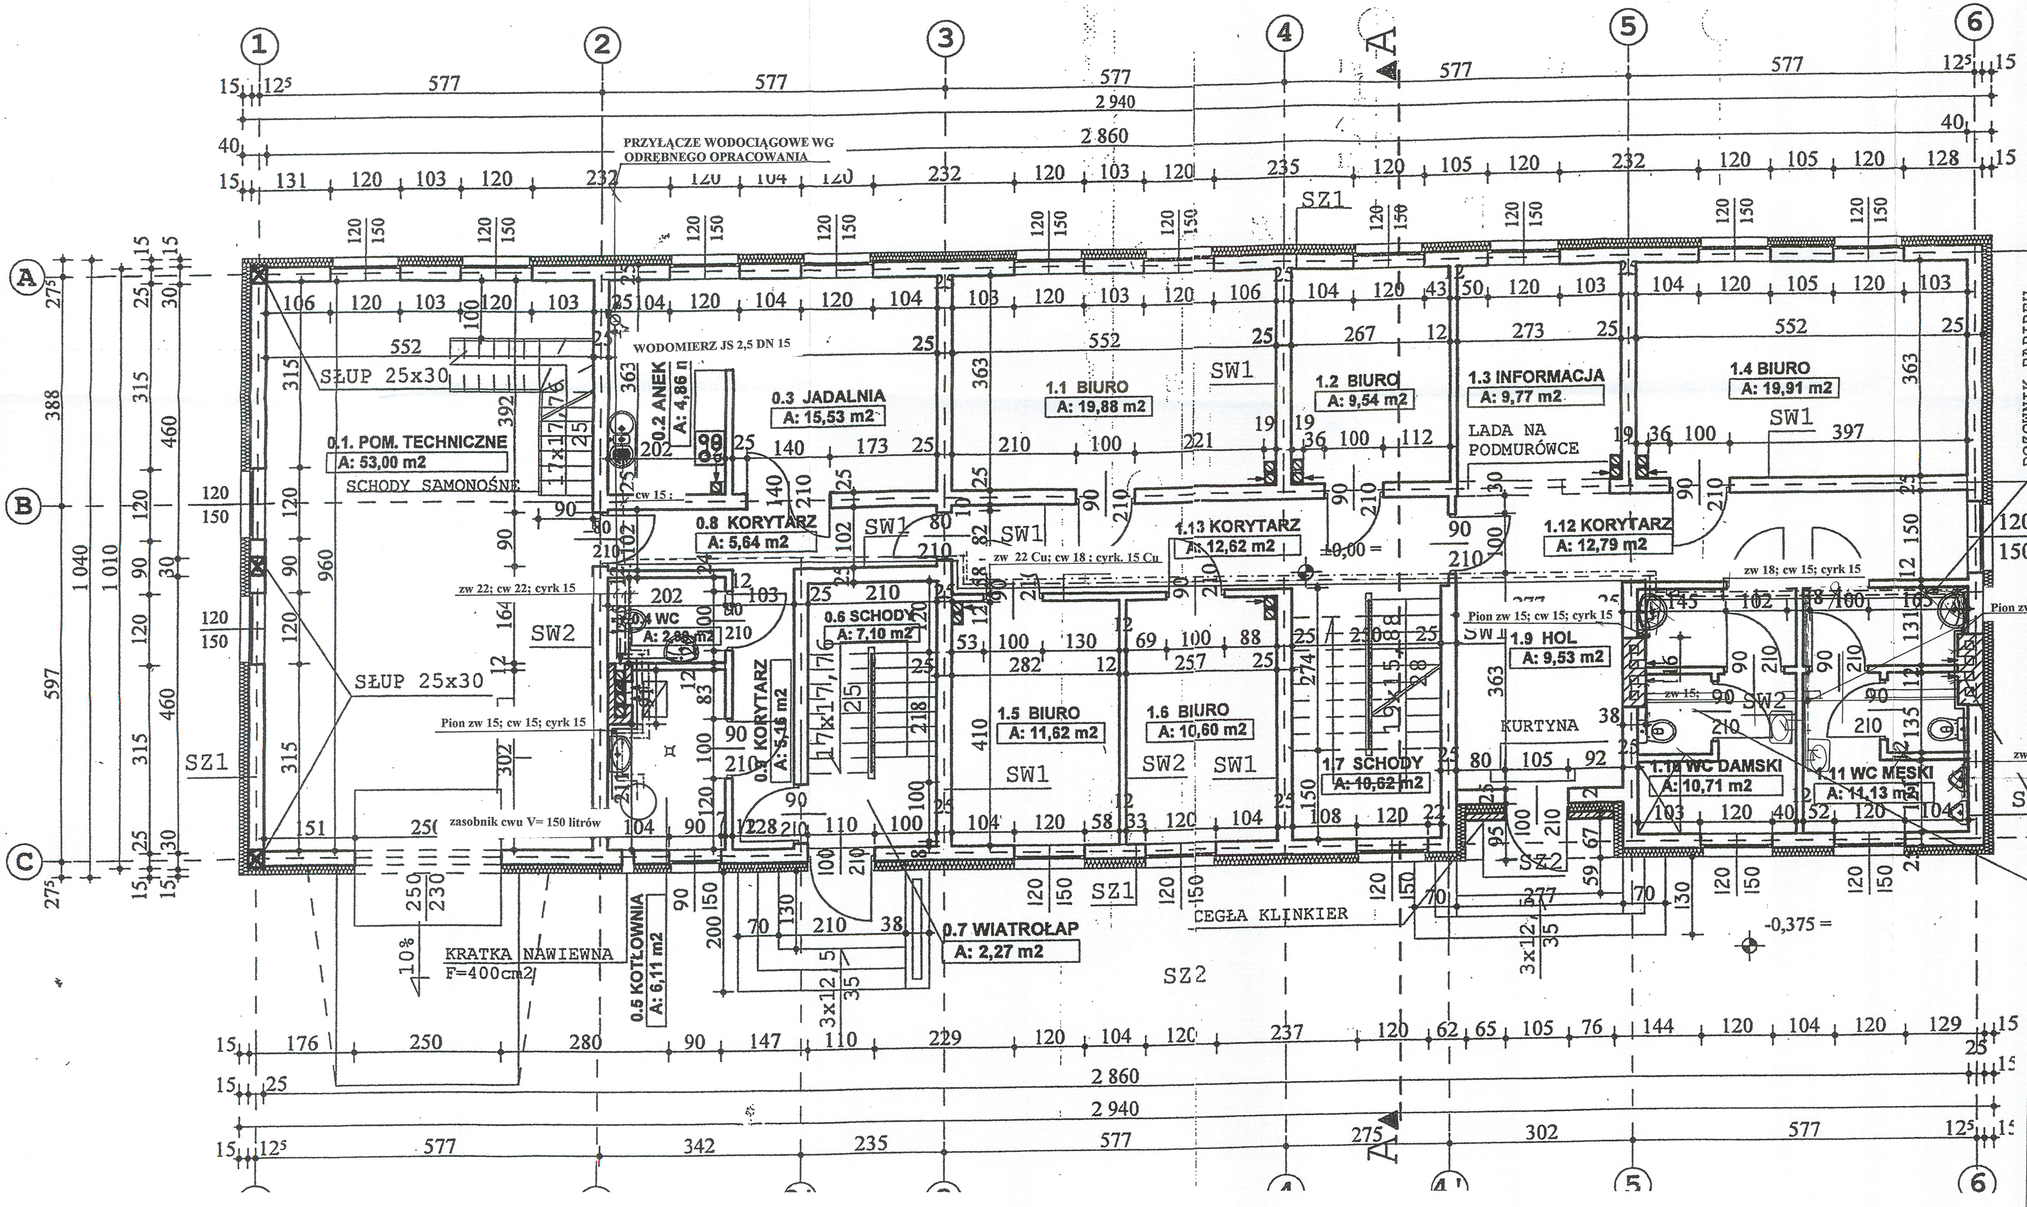

Zaopiniowano pod względem zgodności z przepisami bezpieczeństwa i higieny pracy oraz wymaganiami ergonomii
- bez zastrzeżeń
- z zastrzeżeniem wymienionymi w załączonej opinii
Lp. opinii ..... podpis .....
Data .....

dr hab. inż. Zbigniew Balcer
rzeczoznawca do spraw bezpieczeństwa i higieny pracy
nr uprawnień 009/87 w grupach 1.1, 1.2, 1.3, 4
62-080 Tarnowo Podgórne, ul. Słoneczników 31
tel. kom. 601 980 830, tel./fax (061) 8147 427

ZDZISŁAW BRACISZEWSKI
technik urządzeń sanitarnych
uprawnienia nr 391/87/Pw; 108/89/Pw
w spec. instalacyjno-inżynieryjnej
PIIB WKP/IS/0223/03

Uzgodniono pod względem wymagań higienicznych i zdrowotnych bez zastrzeżeń (z zastrzeżeniami)
Data ..... podpis .....
Lp. opinii .....

mgr inż. Andrzej Korduba
rzeczoznawca ds. sanitarno-higienicznych
Nr upr. 116-BP/O/96 w zakresie bud. przemysłowego i ogólnego
Adres zam. P-A, Os. Sobieskiego nr 8/15; tel. (061)-8234-079
Biuro: 61-805 Poznań, ul. Powst. Wlkp. 2A, tel./fax (061)-8537-339

STAROSTWO POWIATOWE
w Poznaniu

Nazwa i adres Inwestora	ALFINE P.E.P Zygfryd Głuchy S.j Ul. Poznańska 30/32 Tarnowo Podgórne		Skala rys. 1: 50
Przedmiot rysunku	Wewnętrzna instalacja wodociągowa Rzut przyziemia ul.Poznańska dz.nr 993/8 Tarnowo Podgórne		Data opr. 09/2009
Autor projektu Nr uprawnień	Zdzisław Braciszewski 391/87/Pw;108/89/Pw	Podpis	Nr rys 2
PODZIELONY Nr uprawnień			

Opr. budowlane do projektu nie wymagają uzgodnień bez ograniczeń w specyfikacji instalacyjnej w zakresie dróg, instalacji i urządzeń cieplnych, wentylacyjnych, gazowych, wodnych i kanalizacyjnych.
Nr ewid. 7152/2001/Wl/2001 WOPI/2002/2003/04