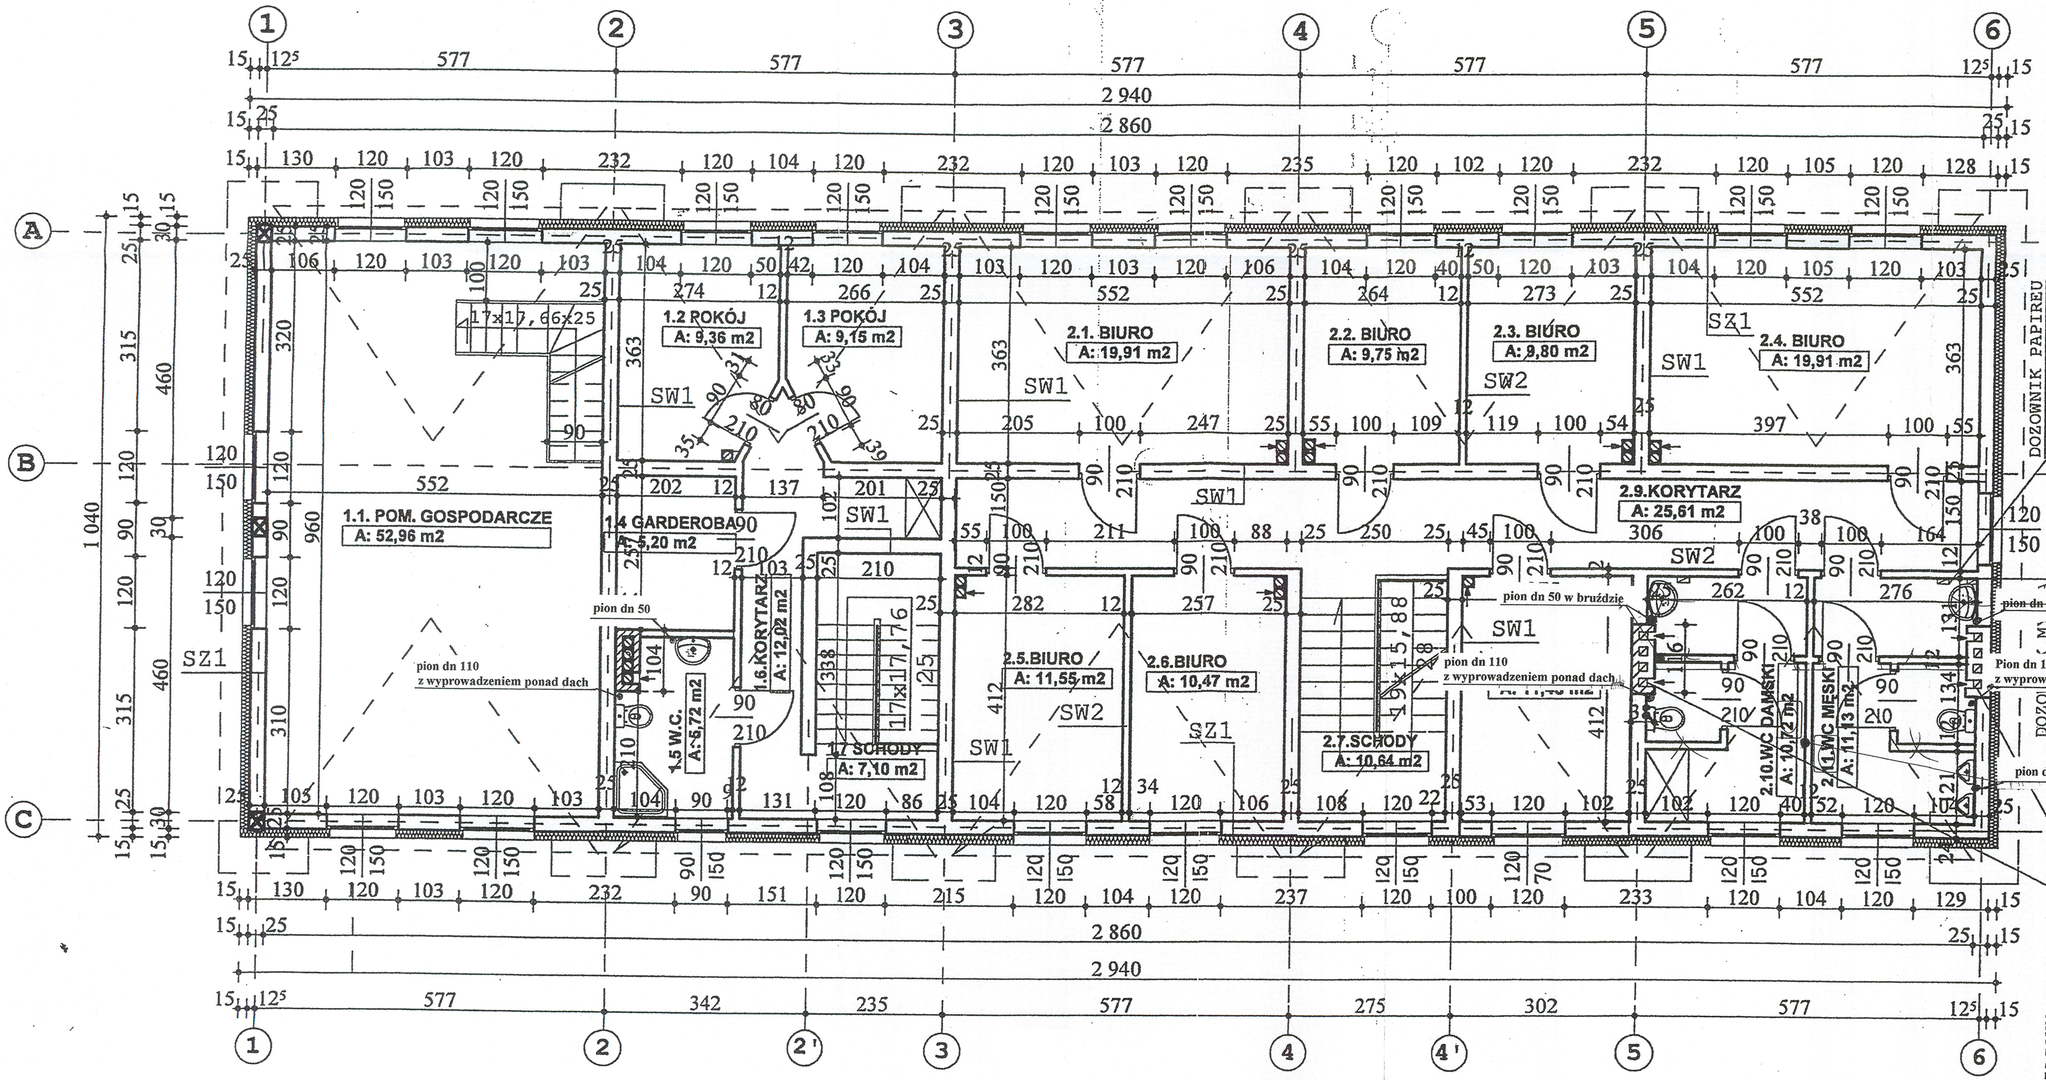

STAROSTWO POWIATOWE
w Poznaniu

Nazwa i adres Inwestora	ALFINE P.E.P Zygfryd Głuchy S.j. Ul.Poznańska 30/32 Tarnowo POdgórne		Skala rys.
Przedmiot rysunku	Wewnętrzna instalacja kanalizacyjna. Rzut piętra Poznańska dz.nr 993/8 Tarnowo Podgórne		Data opr. 09/2009
Autor projektu Nr uprawnień	Zdzisław Braciszewski nr 391/87/Pw, 108/89/Pw	Podpis	Nr rys 3
Nr uprawnień			

CIĄGOWY

Nr ewid. 713/2004/2001 WKP/IS/P0023/04

ZDZISŁAW BRACISZEWSKI
technik urządzeń sanit
uprawnienia Nr 391/87/Pw
w spec. instalacyjno-inży
PIIB WKP/IS/0223/