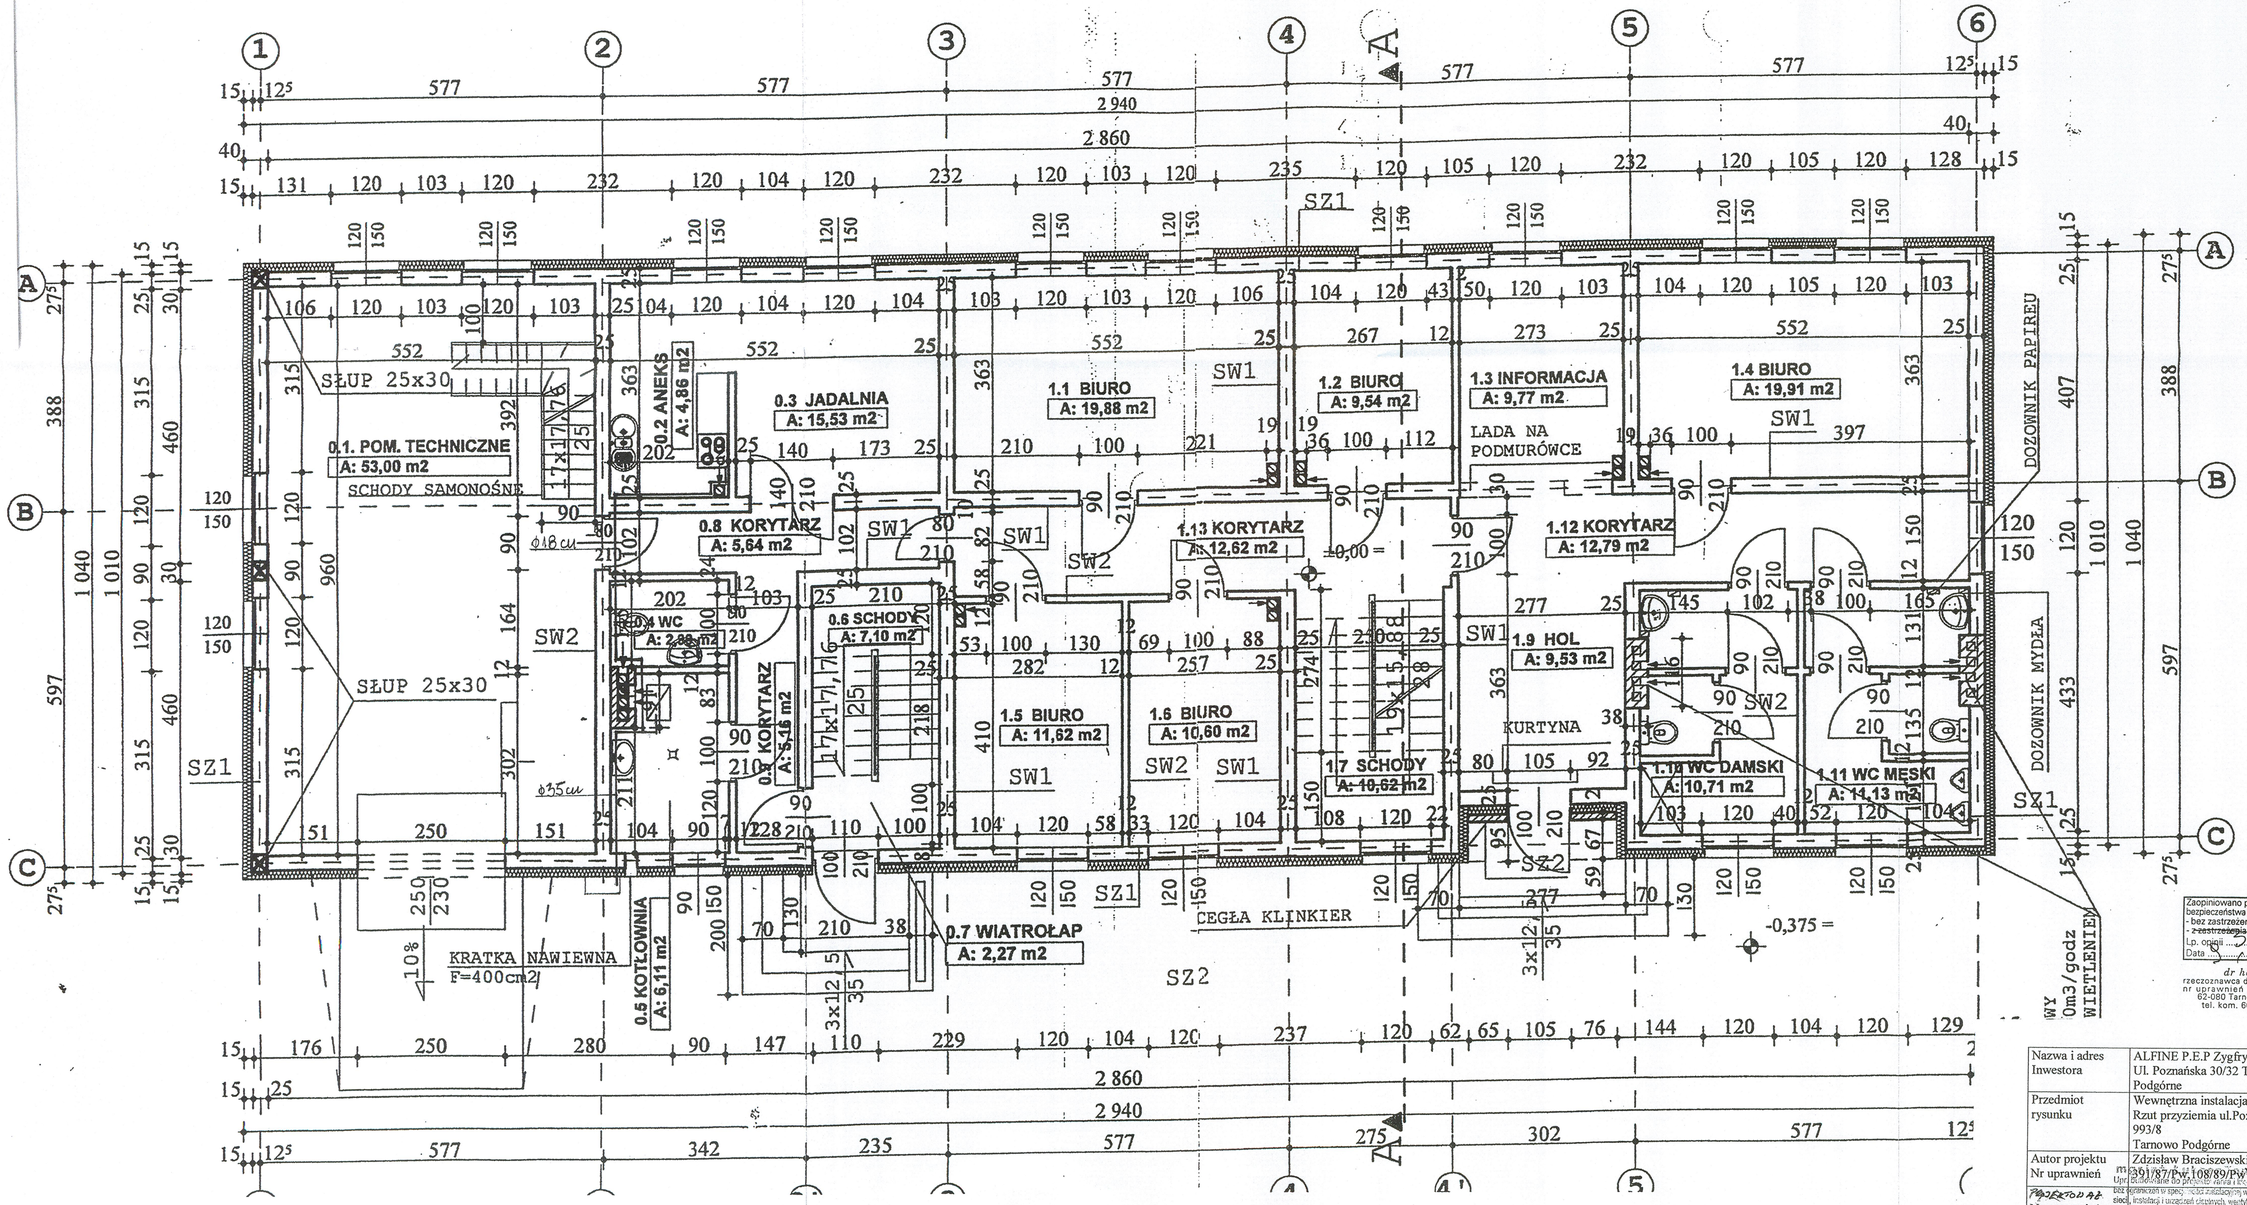

Zaopiniowano pod względem zgodności z przepisami bezpieczeństwa i higieny pracy oraz wymaganiami ergonomii:
- bez zastrzeżeń
- z zastrzeżeniami wymienionymi w załączonej opinii

Lp. opinii 5/08
Data 5.10.08 podpis .....

dr hab. inż. Zbigniew Balcer
rzeczoznawca do spraw bezpieczeństwa i higieny pracy
nr uprawnień 009/97 w grupach 1.1, 1.2, 1.3, 4.4
62-080 Tarnowo Podgórne, ul. Słoneczkowa 21
tel. kom. 601 880 630, tel./fax (061) 8147 427

STAROSTWO POWIATOWE
w Poznaniu

Nazwa i adres Inwestora	ALFINE P.E.P Zygfryd Głuchy S.j Ul. Poznańska 30/32 Tarnowo Podgórne		Skala rys. 1: 50
Przedmiot rysunku	Wewnętrzna instalacja gazowa Rzut przyziemia ul.Poznańska dz.nr 993/8 Tarnowo Podgórne		Data opr. 09/2009
Autor projektu Nr uprawnień	Zdzisław Braciszewski 391/87/P.w.108/89/pw	Podpis	Nr rys 2
PROTOPAL Nr uprawnień			

Upr. budowlane do projektowania rurowych sieci, instalacji i urządzeń cieplnych, wentylacyjnych, gazowych, wodociągowych i kanalizacyjnych.
Nr ewid. 713/2004/Wz/001 WO/P/275/P003/04