


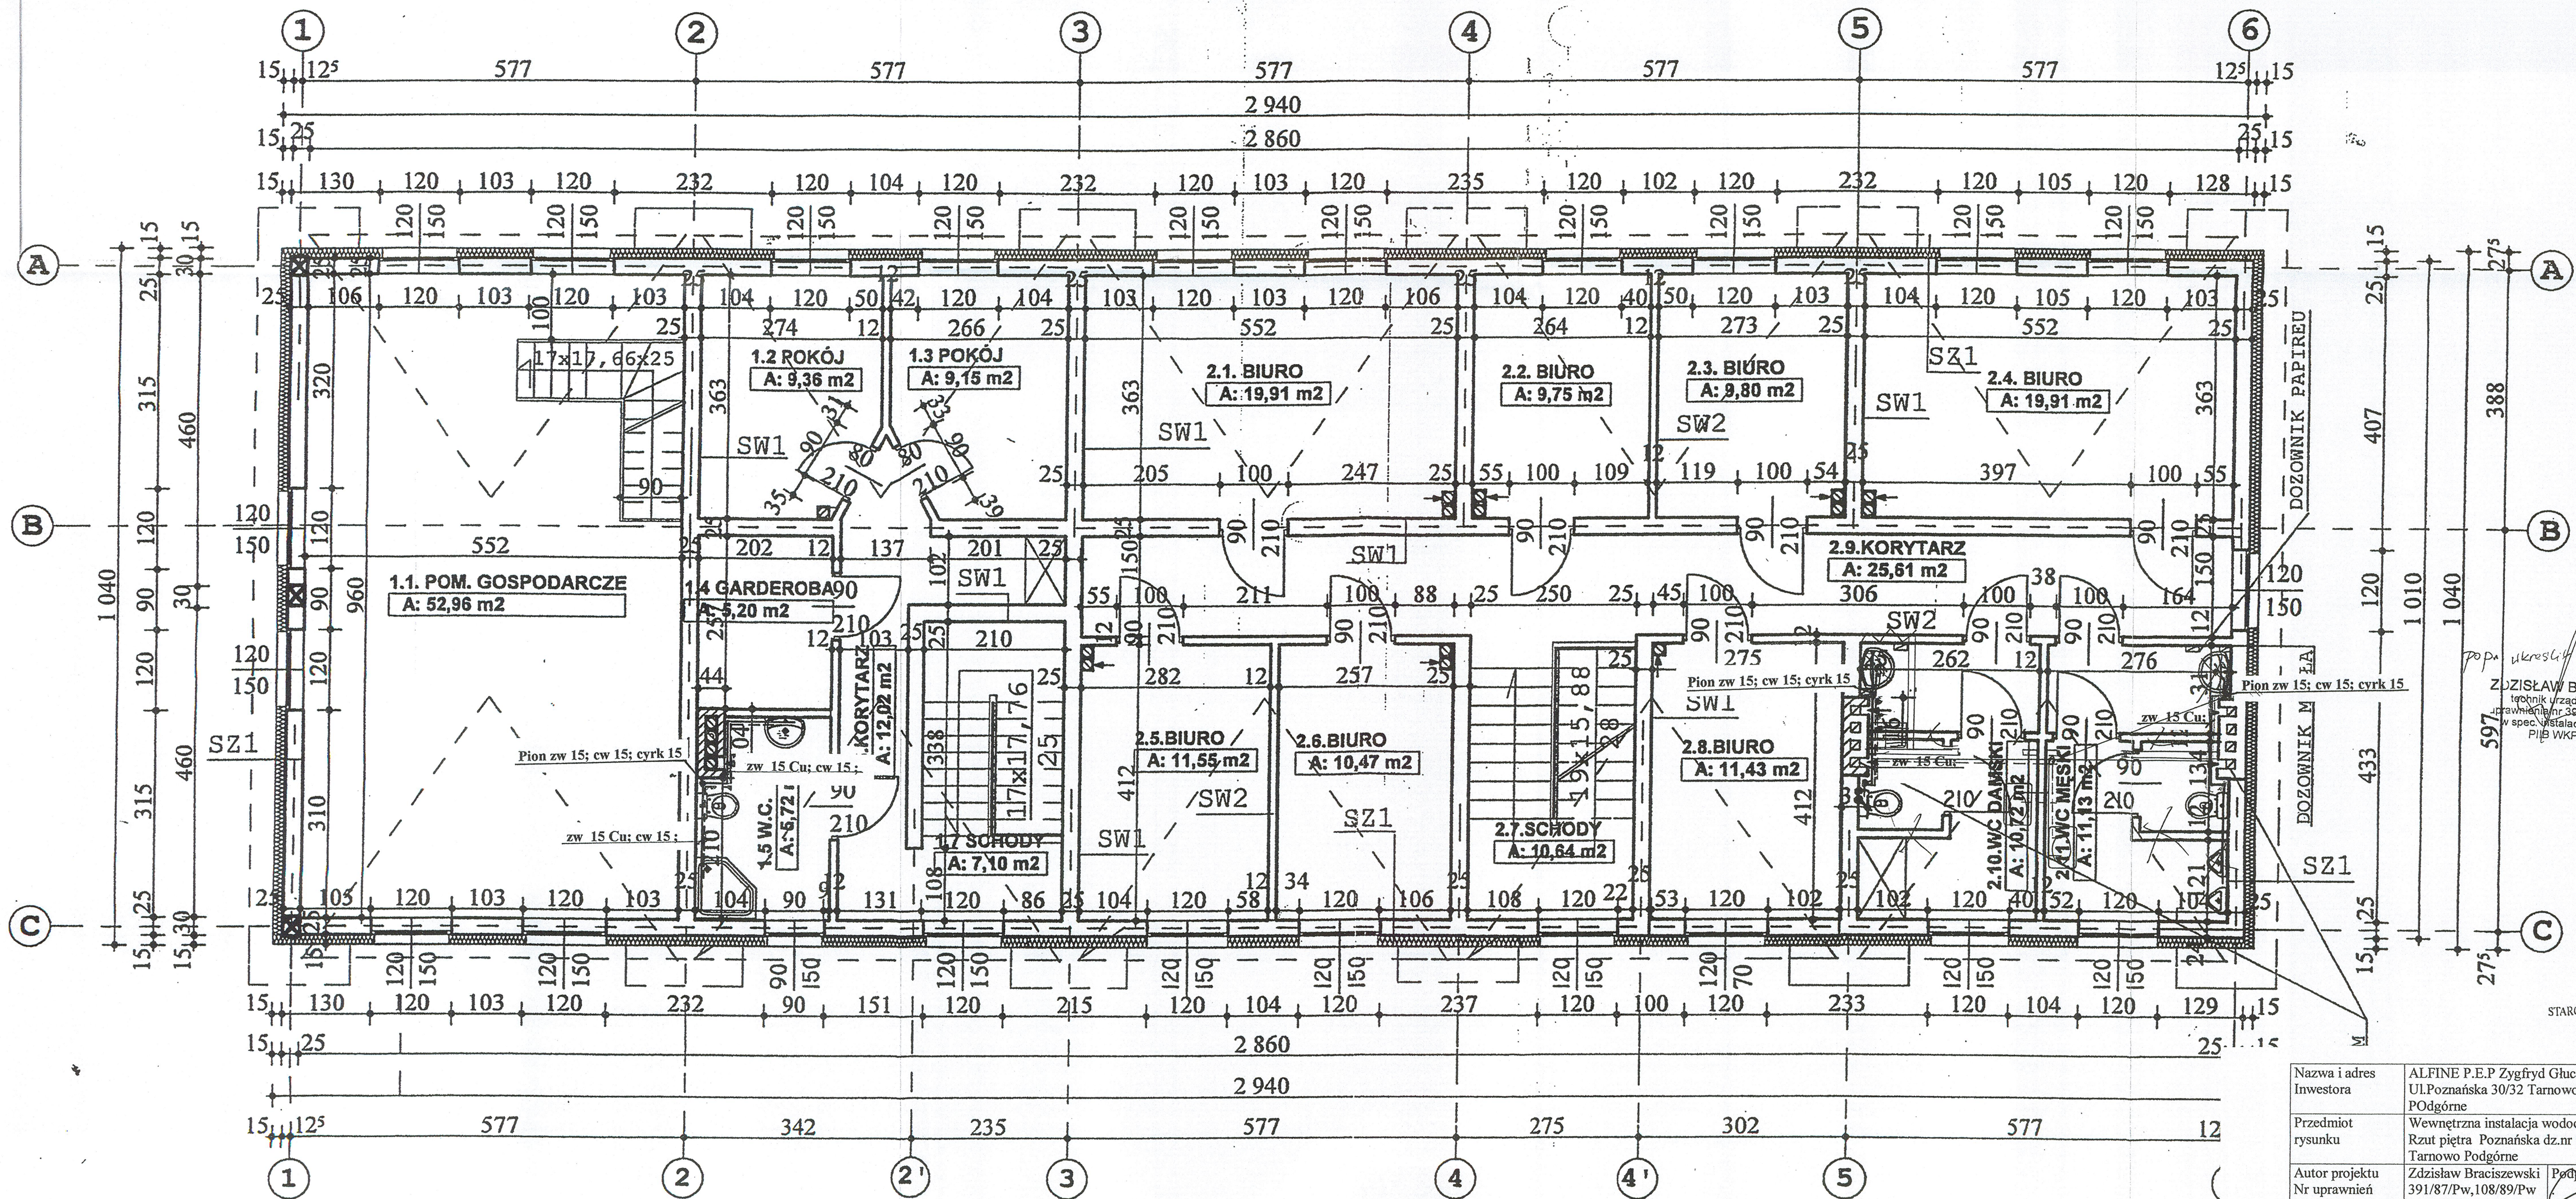

Nazwa i adres Inwestora	ALFINE P.E.P. Zygfryd Głuchy S.j. Ul. Poznańska 30/32 Tarnowo Podgórze	Skala rys.
Przedmiot rysunku	Wewnętrzna instalacja wodociągowa. Rzut piętra Poznańska dz.nr 993/8 Tarnowo Podgórze	Data opr. 09/2009
Autor projektu Nr uprawnień	Zdzisław Braciszewski 391/87/Pw, 108/89/Pw	Nr rys. 3
Nr uprawnień	mgr inż. Łukasz Tomala Upi. budowlana do projektowania i kierowania bez ograniczeń w specjalności instalacyjnej w zakresie sieci, instalacji i urządzeń cieplnych, wentylacyjnych, gazowych, wodociagowych i kanalizacyjnych. Nr ewid. 710720/W/2001 w woj. wielkopolskim	

STAROSTWO POWIATOWE
w Poznaniu

Zdzisław Braciszewski
Inżynier Sanitarny
Uprawnienia nr 391/87/Pw, 108/89/Pw
w spec. instalacyjno-inżynierskiej
PIB WKP/IS/0223/03