


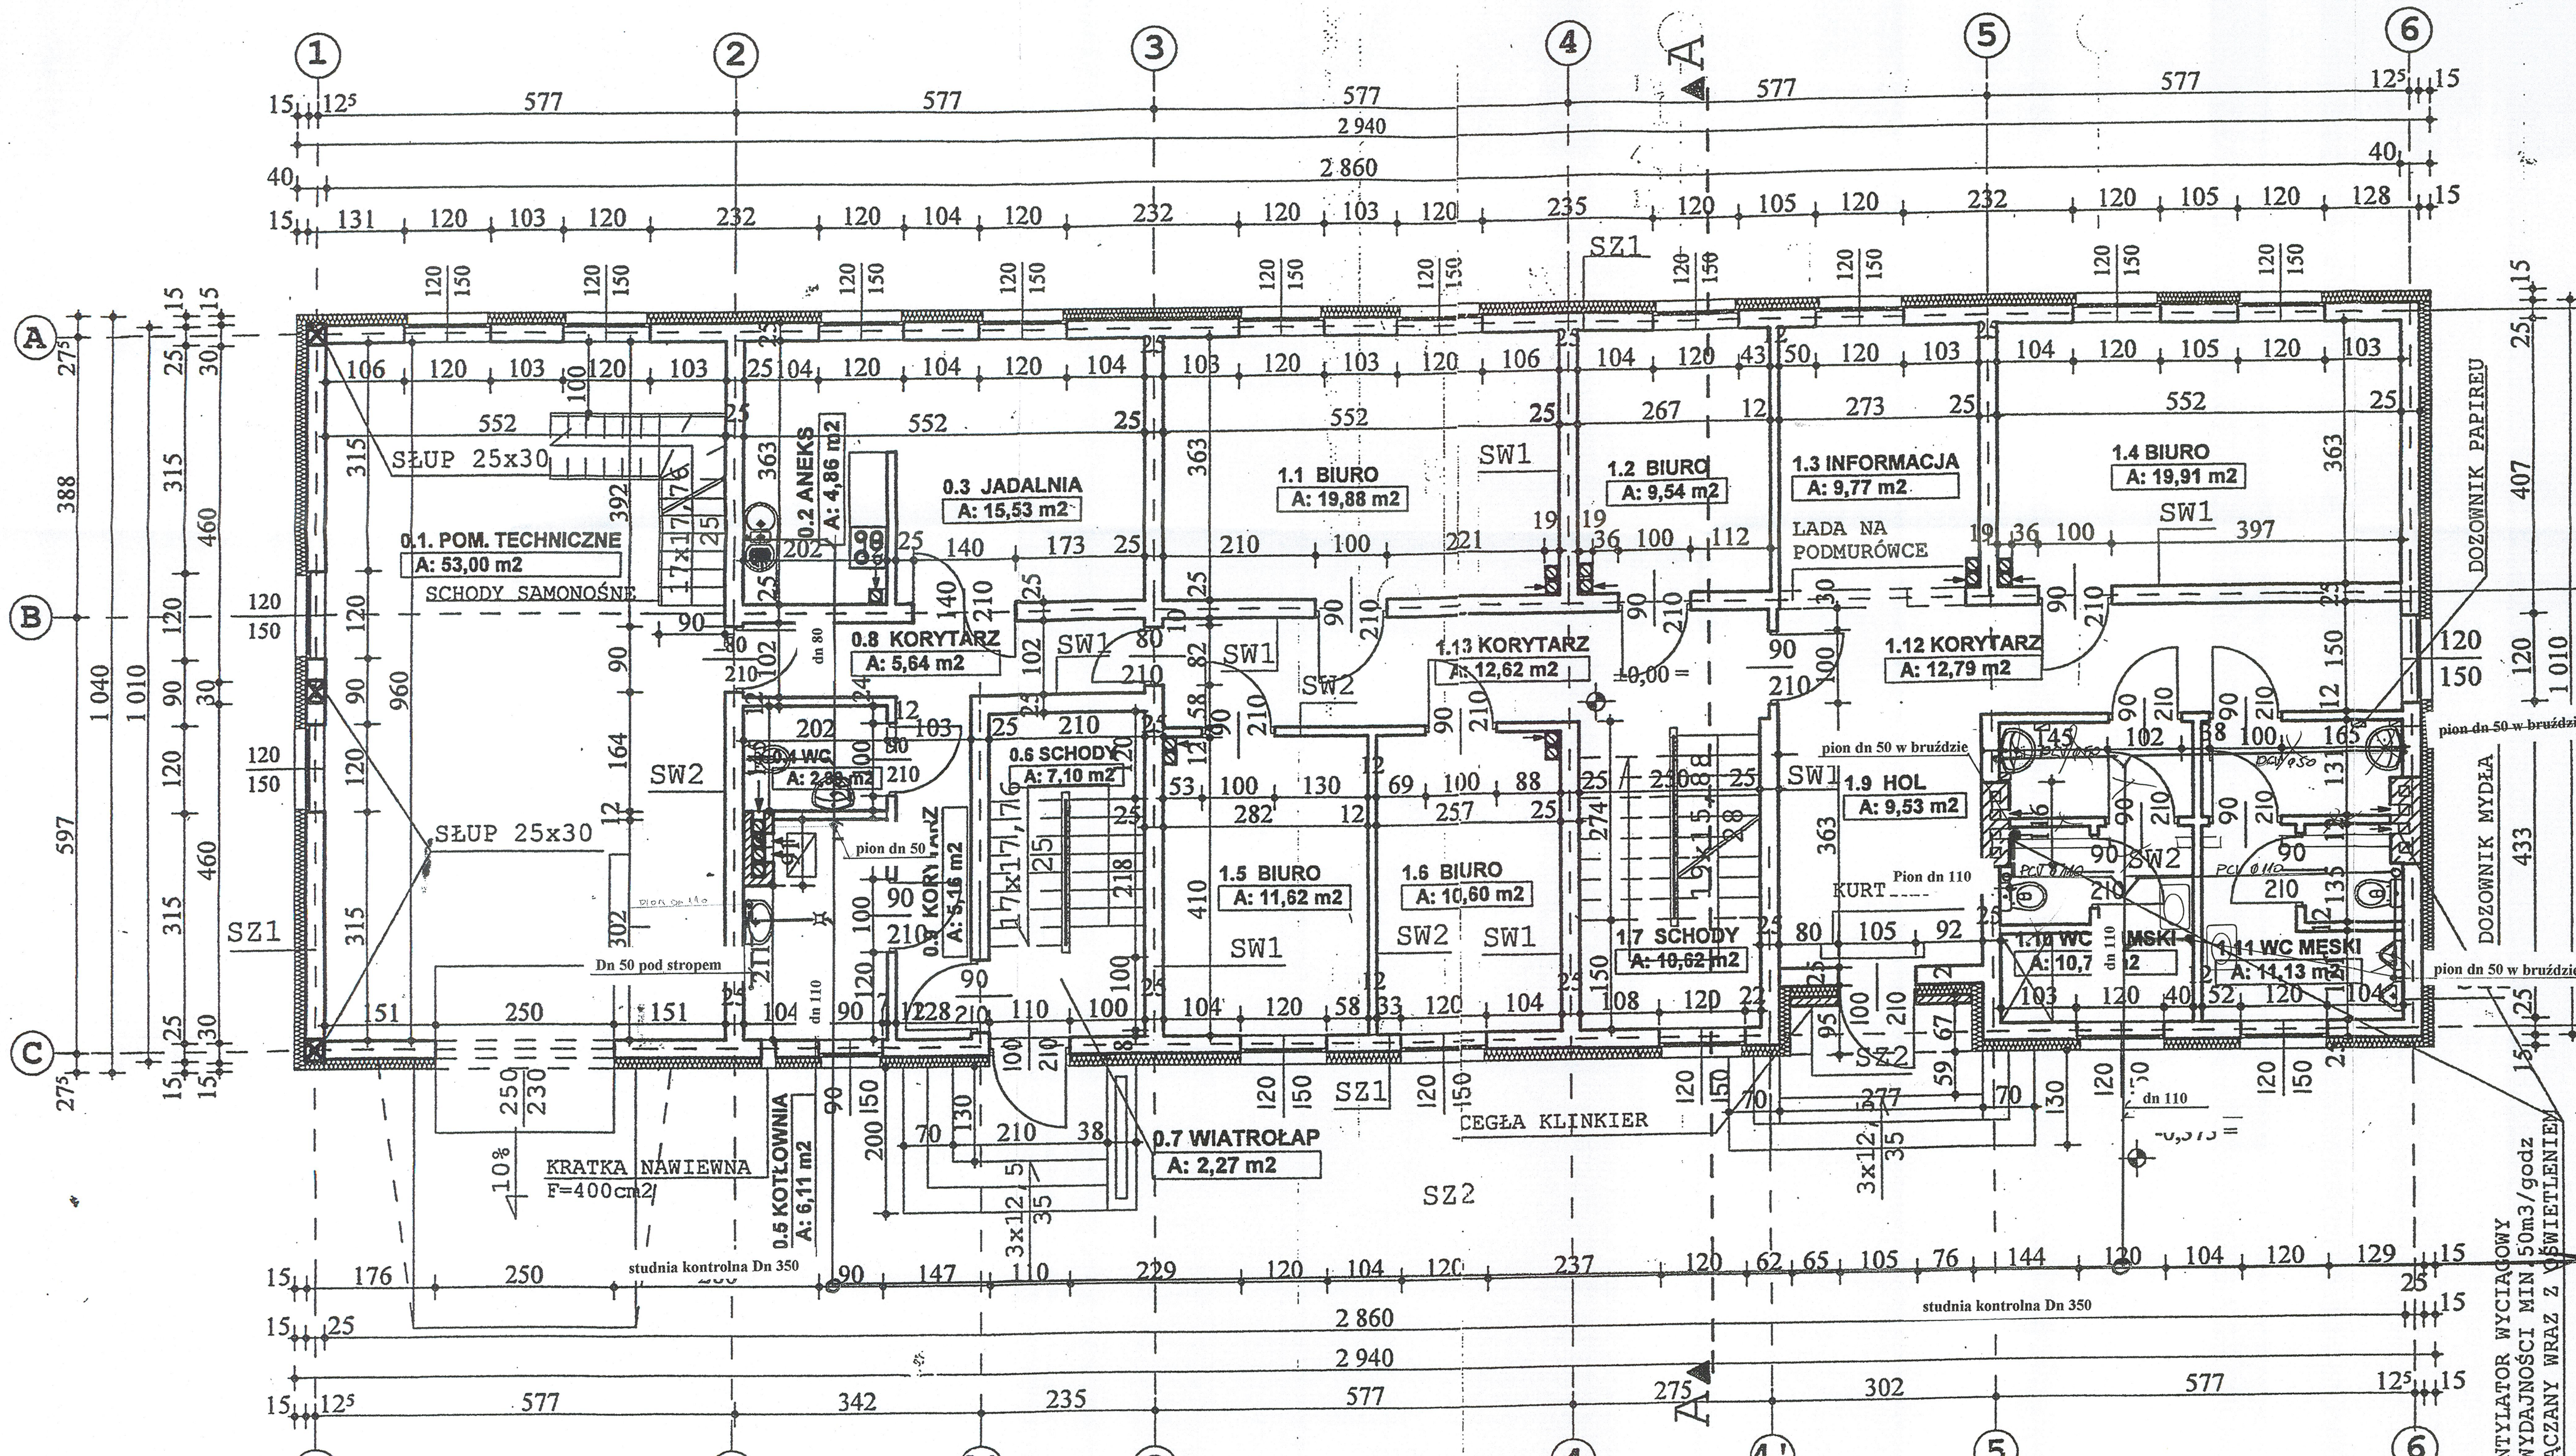

zgodnie z wymaganiami technicznymi i sanitarnymi (z zastrzeżeniami)

Data: 2009 podpis: mgr inż. Andrzej Korduba

mgr inż. Andrzej Korduba
rzeczoznawca ds. sanitarno-higienicznych
Nr upr. 115/87/005 w zakresie bud. przemysłowego i ogólnego
Adres zam. P.O. Os. Sobieskiego nr 8/159, tel. (061) 8234-079
Biuro: 61-855 Poznań, ul. Pow. Wlkp. 2A, tel./fax (061) 8537-339

popr. Ukryty

Z. ZISŁAW BRACISZEWSKI
technik urządzeń sanitarnych
uprawnienia nr 391/87/Pw. 108/89/Pw.
w spec. instalacyjno-inżynieryjnej
PIIB WKPiS/0223/03

Zaopiniowano pod względem zgodności z przepisami
bezpieczeństwa i higieny pracy oraz wymaganiami ergonomii:
- bez zastrzeżeń
- z zastrzeżeniami wymienionymi w załączonej opinii
Lp. opinii: 2009 podpis: dr hab. inż. Zbigniew Bał

dr hab. inż. Zbigniew Bał
rzeczoznawca ds. spraw bezpieczeństwa i
nr uprawnień 003/87 w grupach 1.1,
62-080 Tarnobrzeg, ul. Słonecz.
tel. kom. 601 880 650 - tel./fax (061)

Nazwa i adres Inwestora	ALFINE P.E.P. Zygfryd Głuchy S.j ul. Poznańska 30/32 Tarnobrzeg	Skala rys. 1:50
Przedmiot rysunku	Wewnętrzna instalacja kanalizacyjna Rzut przyziemia ul. Poznańska dz. nr 993/8	Data opr. 09/2009
Autor projektu Nr uprawnień	Zdzisław Braciszewski 391/87/Pw. 108/89/Pw. ul. Budowniczych 10/10 Tarnobrzeg ul. Słonecz. 62-080 Tarnobrzeg tel. kom. 601 880 650 - tel./fax (061)	Nr rys. 2
Nr uprawnień	Tarnobrzeg 391/87/Pw. 108/89/Pw. ul. Budowniczych 10/10 Tarnobrzeg ul. Słonecz. 62-080 Tarnobrzeg tel. kom. 601 880 650 - tel./fax (061)	

STAROSTWO POWIATOWE
w Poznaniu

NTYLATOR WYCIĄGOWY
WYDAJNOŚCI MIN. 50m3/godz
ACZANY WRAZ Z OŚWIETLIENIEM

do studni s 1